


LA TRINUE SAINTANNOISE

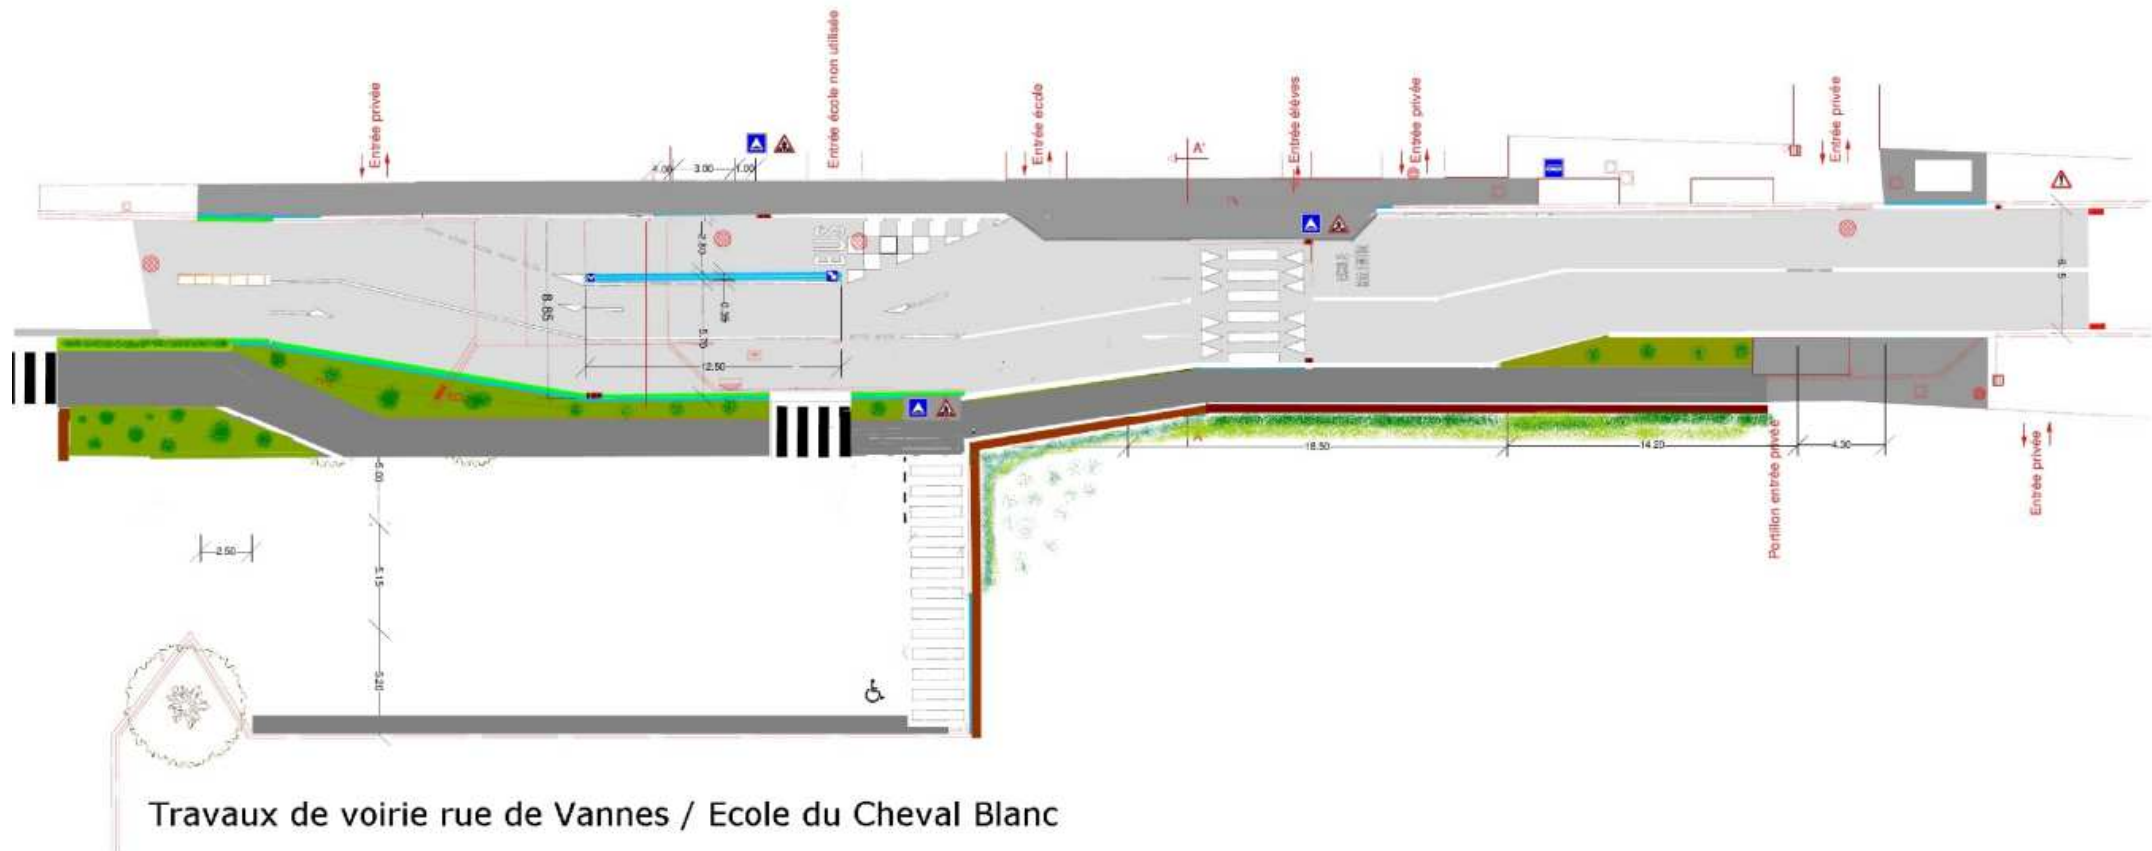

Travaux de voirie rue de Vannes / Ecole du Cheval Blanc

Proposition :

- Glisser l'arrêt de car devant le parking actuel
- Agrandissement trottoir devant sortie école.
- Espace vert le long du trottoir du parking rendant agréable et sécurise le cheminement pour inciter les personnes à ce cheminement
- Laisser le trottoir de chaque côté augmentant la sécurité.
- 2 décrochés pour inciter à diminuer la vitesse
- entrée séparée de la sortie obligeant un sens de circulation

LA TRINUE SAINTANNOISE / 22 rue des prunelliers 56 400 SAINTE-ANNE D'AURAY

tribunesaintannaise@gmail.com

<http://tribunesaintannaise.wix.com/sada>